



**FIRMAS**  
1.- JUAN CARLOS RAMON PENALVA (Jefe Unidad Técnica), 27/12/2024 08:18

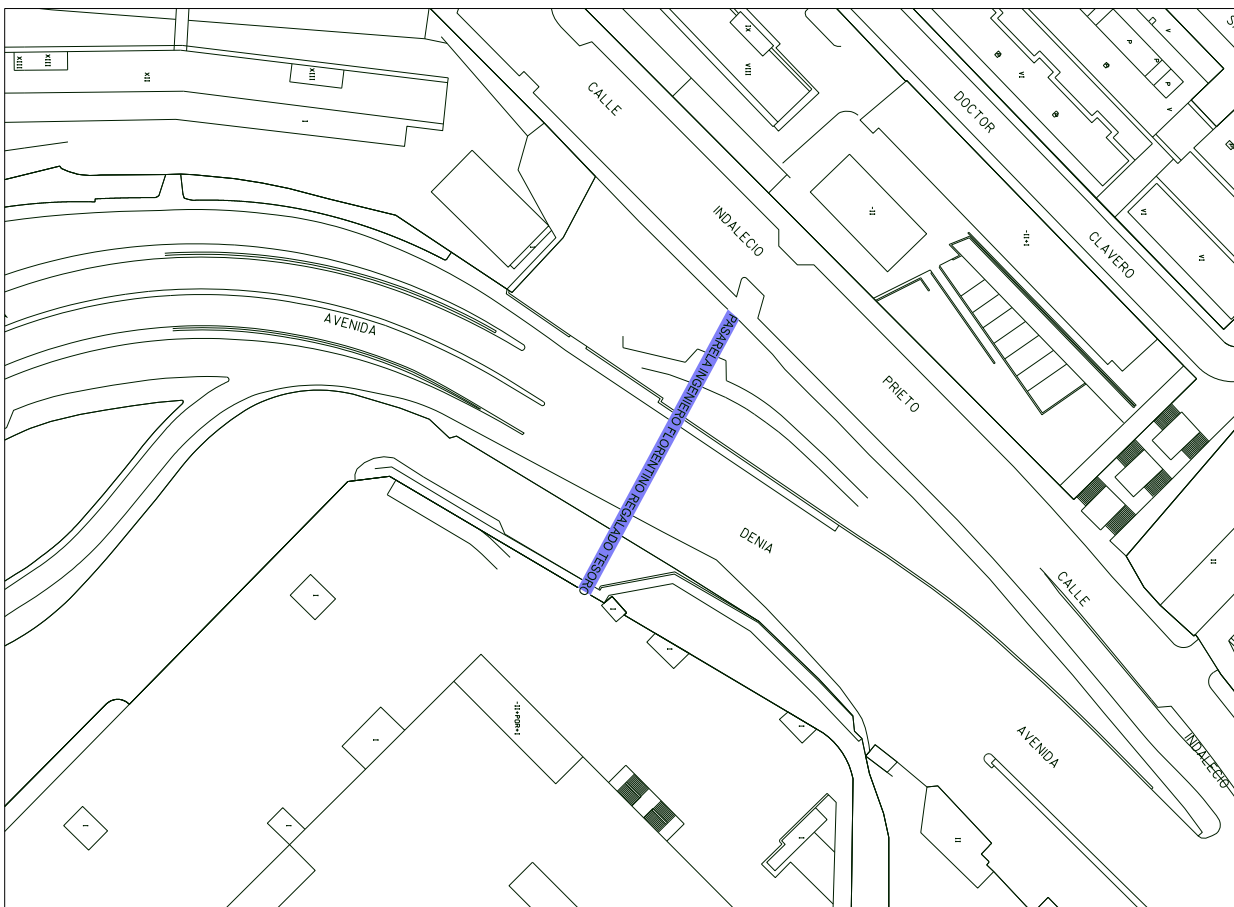

ESCALA 1:500

 

## EXCMO. AYUNTAMIENTO DE ALICANTE

## Concejalía de Estadística

## DENOMINACIÓN DE VÍA PÚBLICA

PASARELA INGENIERO FLORENTINO REGALADO TESORO

Junta Dist

**Distributo:**

| Edición: | E |
|----------|---|
|----------|---|

Entidad:

Núcl

eo:

Zona:

Be

ario:

**Escala(s):**

1/50

$$\frac{0}{N_0}$$

Por el jefe de la Unidad Técnica de Cartografía y Topografía


**Juan Carlos Ramón Penal**

|             |               |
|-------------|---------------|
| Delineante: | Enrique Larra |
| Fecha:      | Noviembre 20  |

|            |       |    |
|------------|-------|----|
| Escala(s): | 1/500 | Nº |
|------------|-------|----|

0

PGOU. HOJA 2B-H10

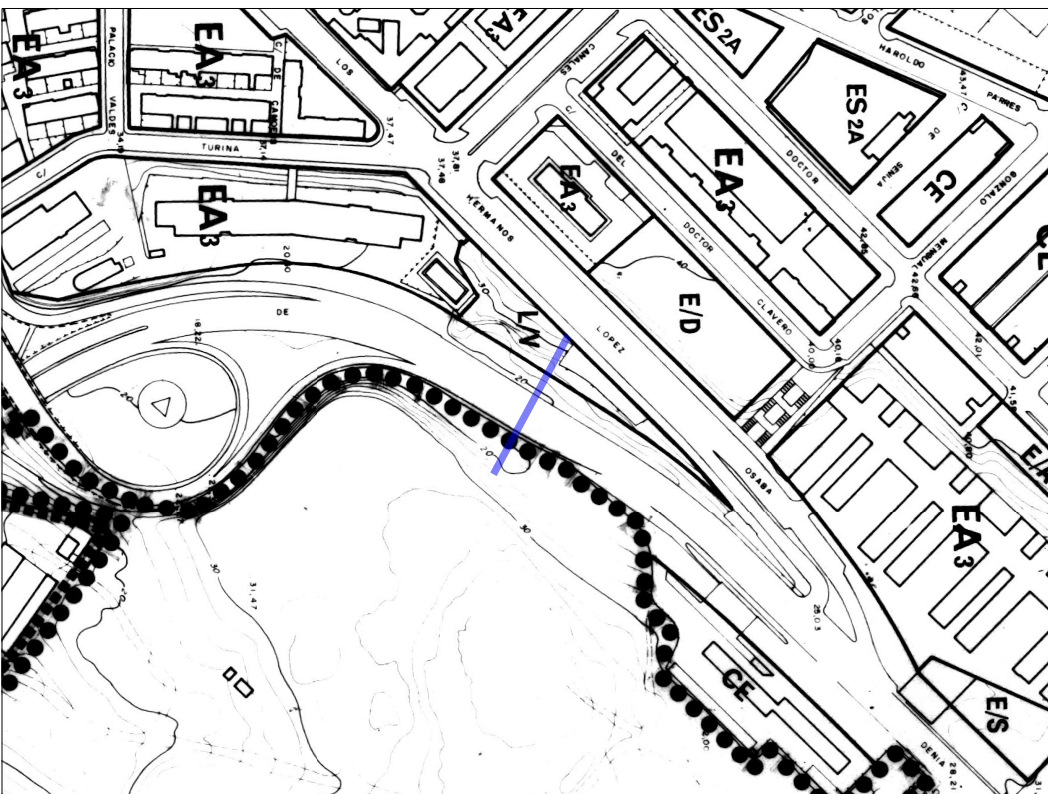

ESCALA 1/2000